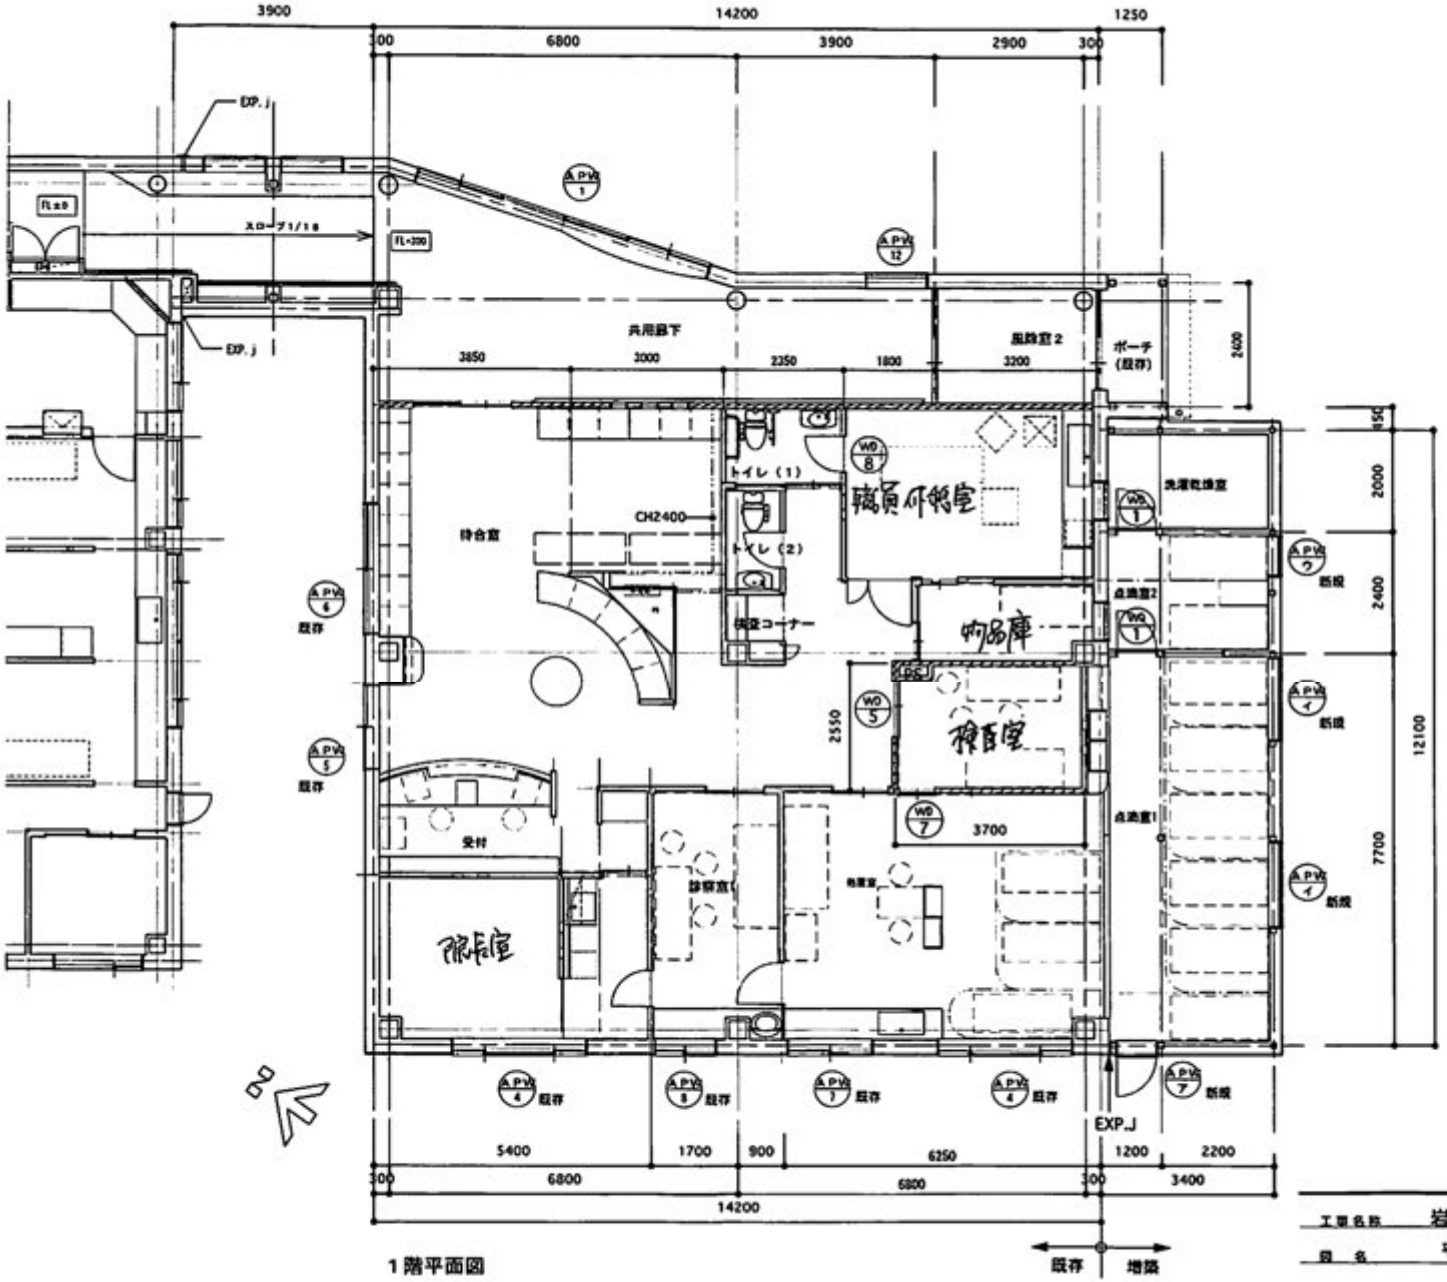

1階平面図

LGS 65下地 (両面PB厚12.5+9.5 二重張)

工事名称	岩見沢メディカルモール 増築工事
図名	平面図、建具キープラン
縮尺	1:100
No	
N建築設計室	建築士 一級建築士(大)212268号 野原礼子